


Схема расположения земельных участков, которые могут быть образованы путем раздела находящегося в собственности Фонда «РЖС» земельного участка площадью 528 425 кв. м (кадастровый номер 54:19:081301:257), местоположение: установлено относительно ориентира, расположенного за пределами участка. Ориентир - п. Элитный. Участок находится примерно в 1,3 км по направлению на северо-запад от ориентира Новосибирская область, Новосибирский район, МО Мичуринского сельсовета.

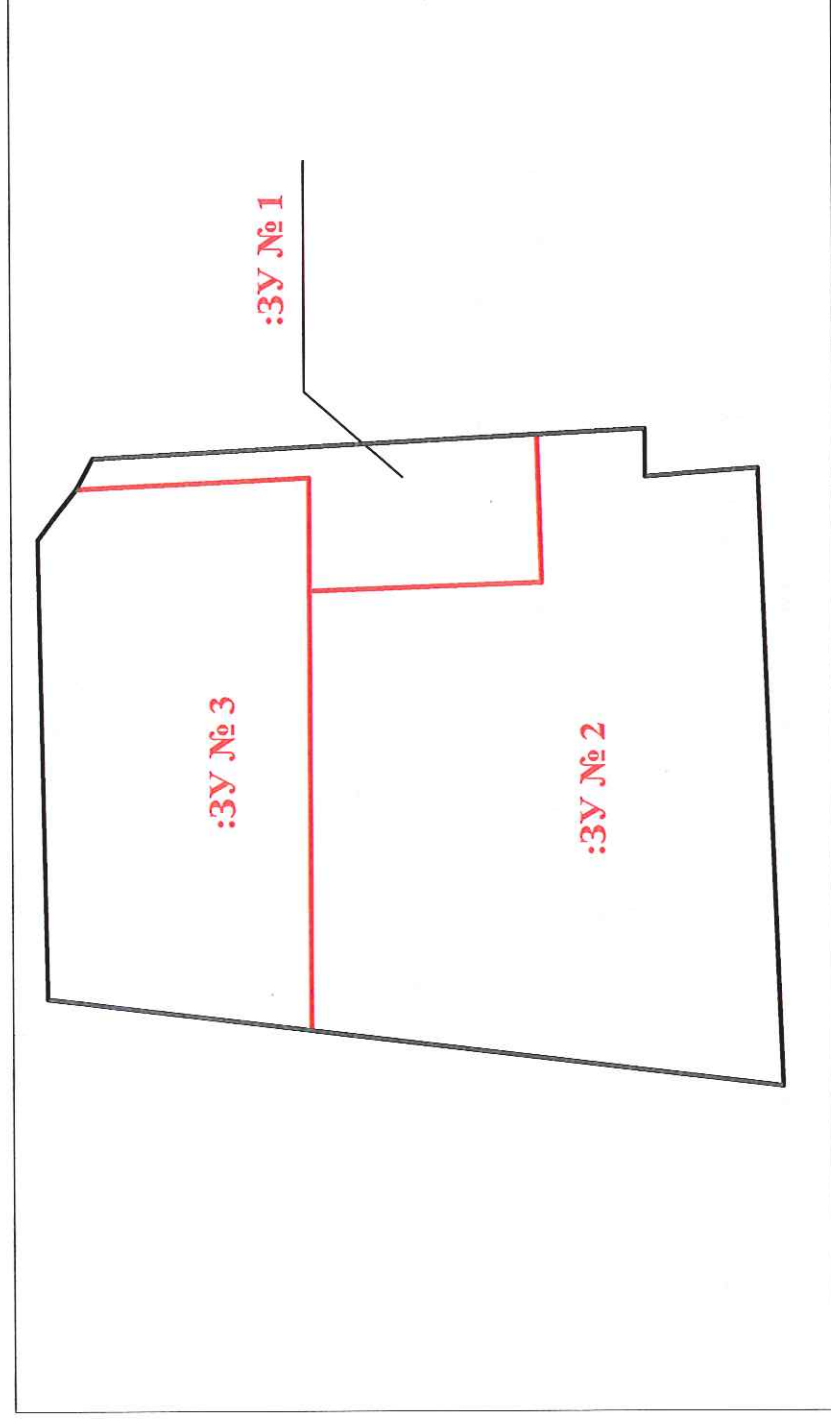

:ЗУ № 1 - земельный участок ориентировочной площадью - 50 000 кв.м.
:ЗУ № 2 - земельный участок ориентировочной площадью - 304 440 кв.м.
:ЗУ № 3 - земельный участок ориентировочной площадью - 173 985 кв.м

Руководитель Департамента земельных ресурсов _____ /А.В. Чуев/